


Piano interrato

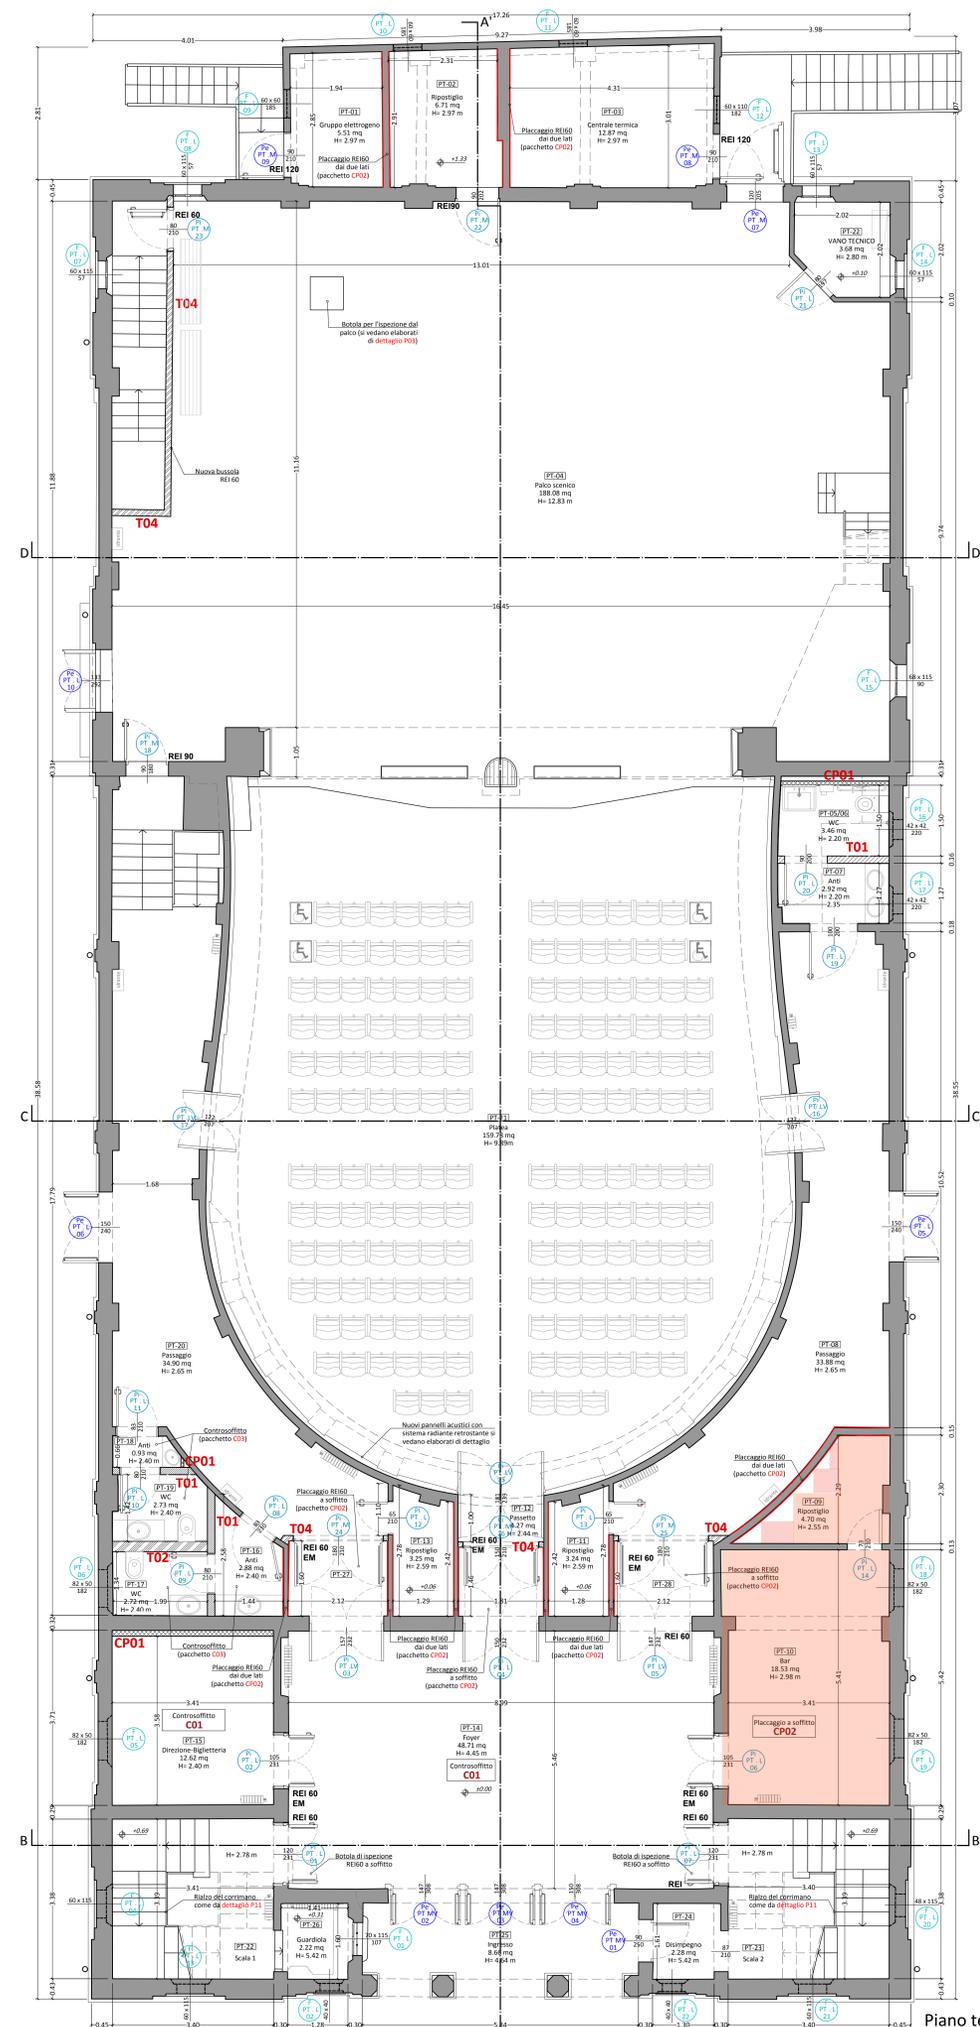


Piano terra

- LEGENDA NUOVE COSTRUZIONI MURARIE**
- Controparte in cartongesso con lastra idrorepellente (CP 01)
 - Fiancheggiato a parete o a soffitto con lastra in calce silicata (CP 02)
 - Controparte della vasca antincendio con lastra impermeabilizzante in cemento fibrorinforzato (CP 03)
 - Parete in cartongesso (T01)
 - Parete in cartongesso con lastra idrorepellente (T02a)
 - Parete in cartongesso con lastra idrorepellente a spessore variabile (T02)
 - Parete in cartongesso E1 120 con lastra idrorepellente (T03)
 - Parete in cartongesso E1 60 (T04)
 - Parete in lastre di cemento fibrorinforzato (T05)
 - Muratura esistente
- Legend for other symbols:**
- O** = Orizzontamenti (vedi dettagli e abaco pacchetti)
 - C** = Controsoffitti (vedi dettagli e abaco pacchetti)
 - CP** = Contropareti e fiancheggiamenti (vedi dettagli e abaco pacchetti)
 - T** = Tramezzature (vedi dettagli e abaco pacchetti)
 - P** = Partizioni (vedi dettagli e abaco pacchetti)
- Room and Part symbols:**
- Parte interne (vedi abaco serramenti)
 - Finestre (vedi abaco serramenti)
 - Parte esterne (vedi abaco serramenti)
 - REI porta resistente al fuoco (accessori come da abaco)
- Room and Part symbols (continued):**
- Nome locale
 - Indicazione locali tipo
 - Quota tipo
 - Porta nuova tipo

NOTA BENE

- Tutte le dimensioni dovranno essere verificate in cantiere a carico dell'impresa.
- Per tutte le compartimentazioni dovrà essere garantita la continuità tra le opere edili relative alla prevenzione incendi e qualsiasi dispositivo o intervento impiantistico (es. continuità tra setti e fiancheggiamenti ed adiacenti serramenti tagliacorrenti ecc.).
- Tutte le finiture dovranno essere campionate e sottoposte all'approvazione della D.L.
- Tutte le finiture e la realizzazione dei pannelli acustici si a parete sia a soffitto dovranno essere eseguite da impresa specializzata seguendo le mode stampate le indicazioni e le istruzioni riportate nei manuali di posa e nelle schede tecniche.

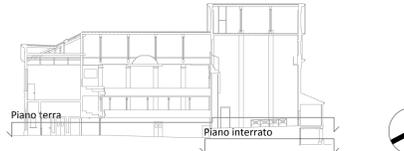

COMUNE DI CONCORDIA SULLA SECCHIA (MO)

Comune di Concordia sulla Secchia (MO)
 Piazza 29 Maggio n.2, Concordia (MO)
 RUP: Arch. Edoardo Dotti

RAAGGRUPPAMENTO TEMPORANEO DI PROGETTISTI
 PROF. ARCH. CARLO BLAS - CAROGRUPPO RUP

Coordinamento, progetto architettonico, progetto strutturale, prevenzione incendi, sicurezza

COMES s.r.l.
 Via L. Alighieri 475
 41013 Basso Veronese (FE)
 Tel. 052 4201441 - Fax 052 4201449
 C.A.B. N.A.S. Succursale CARIFERRARA - Concordia sulla Secchia

Ing. Fabrizio Sottili
 Ing. Alonca Castelnacci

Studio Belucchi s.r.l.
 Via Sordani n. 2012 BREGO
 Tel. 030 291583 - Fax 030 230017
 Nuova BELUCCHI - Nuova FRASCALINI - Nuova FERUCCA
 Collaboratori: Arch. Flavio Marzulli

Restaurom
 Studio Tecnico Ing. Rognati Coralli
 Via Sordani n. 2012 BREGO
 Tel. 030 291583 - Fax 030 230017

Coordinatore
 Geom. Giulio Moscardi
 Via Sordani n. 2012 BREGO
 Tel. 030 291583 - Fax 030 230017

Restauratore
 Ivan Marmiroli
 Via Sordani n. 2012 BREGO
 Tel. 030 291583 - Fax 030 230017

RF: COMEDIA COMES
 RF: COMEDIA STUDIO BELUCCHI

PROGETTO DEFINITIVO/ESECUTIVO
 PROGETTO ARCHITETTONICO

DATA: 02-2020

CODICE DELL'ELABORAZIONE
P_EA_01

SCALE 1:50

REVISIONI:

REV.	DESCRIZIONE	DATA
1	Prima emissione, C201_PEA_001-007.dwg	04-2019
2	Revisione Comune, Congiunto, C201_PEA_001-007_rev02.dwg	02-2020
3		

A TENERE DELLE VIGENTI LEGGI SUL DIRITTO DI AUTORE QUESTO DISEGNO NON PUO' ESSERE COPIATO O RIPRODOTTO SENZA L'AUTORIZZAZIONE DEL PROGETTISTA.