


Piano prima galleria

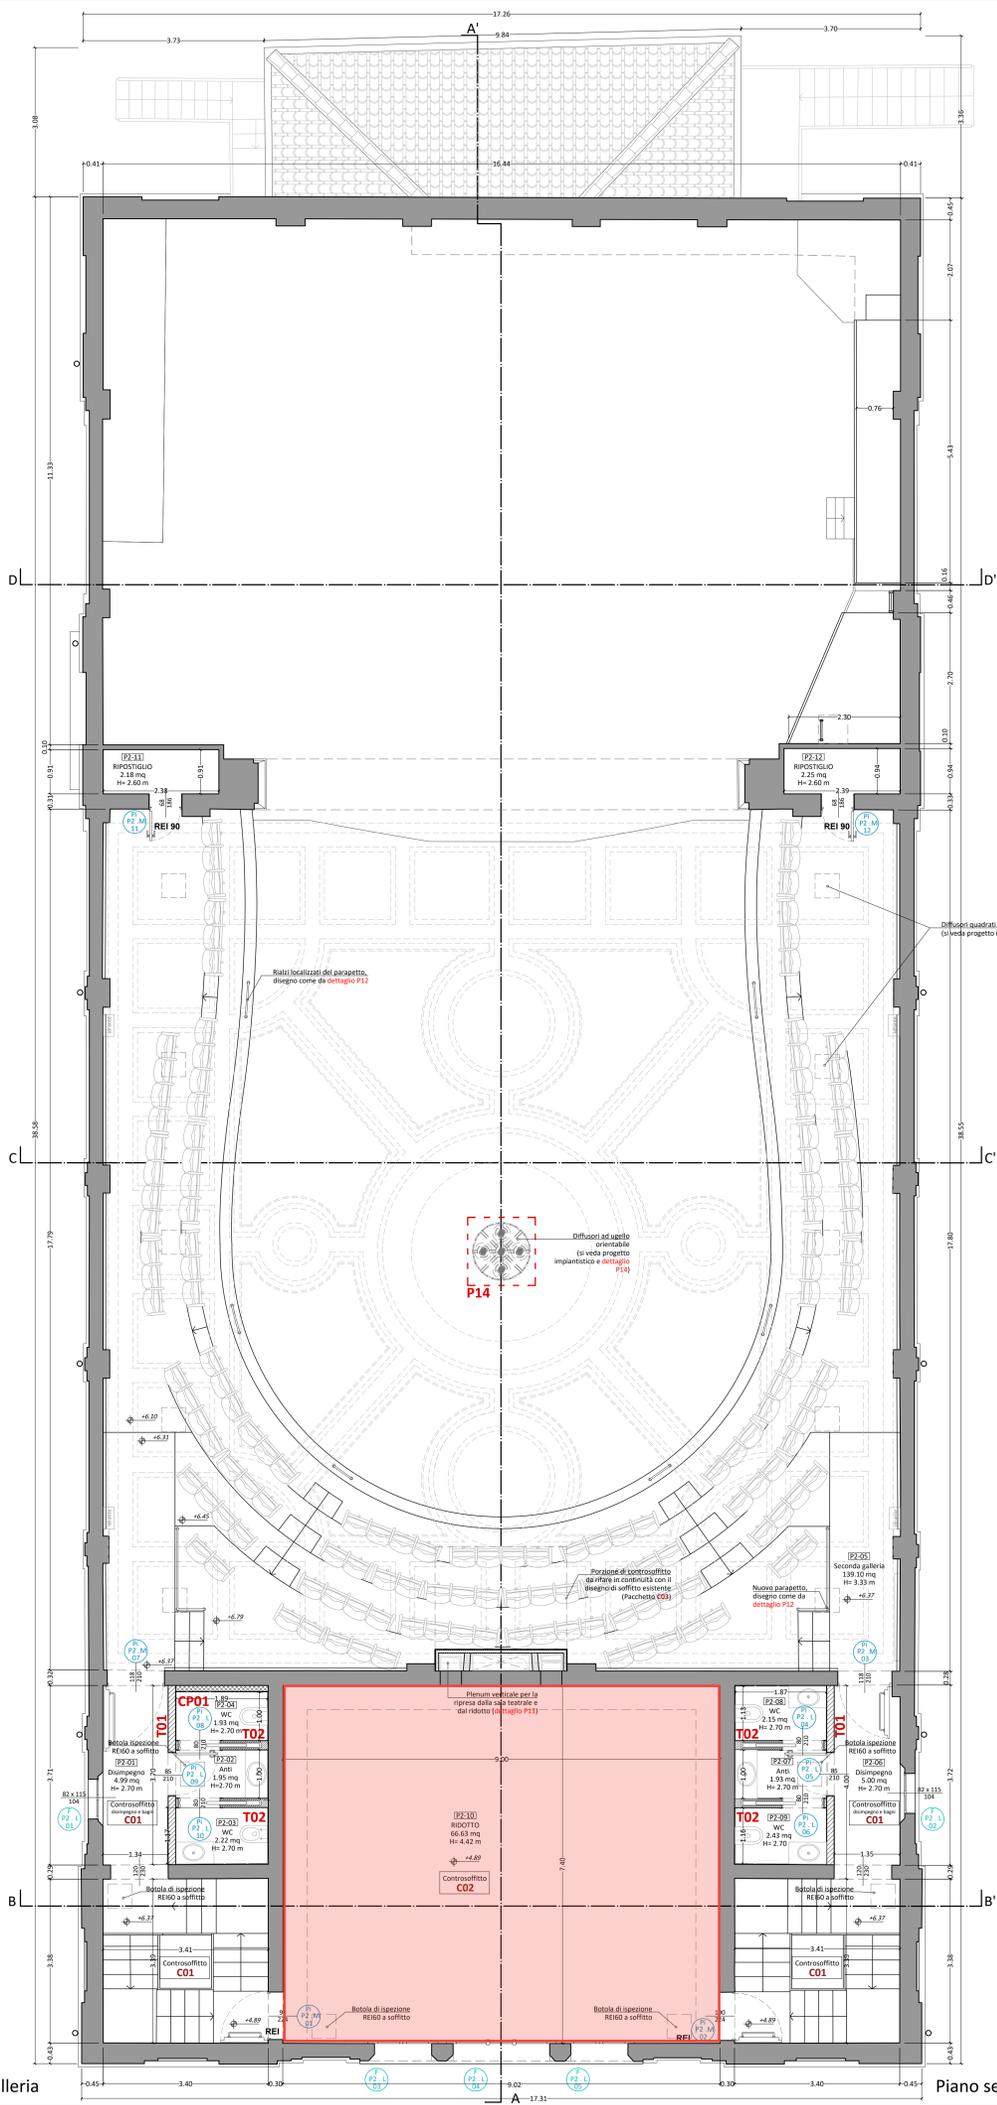


Piano seconda galleria


- LEGENDA NUOVE COSTRUZIONI MURARIE**
- Controparete in cartongesso con lastra idrorepellente (CP 01)
 - Placcaggio a parete o a soffitto con lastra in calcio silicato (CP02)
 - Controparete della vasca anticaduta con lastra impermeabilizzante in cemento fibrorinforzato (CP03)
 - Parete in cartongesso (T01)
 - Parete in cartongesso con lastre idrorepellenti (T01a)
 - Parete in cartongesso con lastre idrorepellenti a spessore variabile (T02)
 - Parete in cartongesso E1 120 con lastre idrorepellenti (T03)
 - Parete in cartongesso E1 60 (T04)
 - Parete in lastre di cemento fibrorinforzato (T05)
 - Muratura esistente

- ORIZZONTAMENTI (vedi dettagli e abaco pacchetti)**
- O** - Controsoffitti (vedi dettagli e abaco pacchetti)
 - CP** - Contropareti e placcaggi (vedi dettagli e abaco pacchetti)
 - T** - Tramezzature (vedi dettagli e abaco pacchetti)
 - P** - Particolari (vedi dettagli e abaco pacchetti)
- Porte interne (vedi abaco serramenti)**
- Finestre (vedi abaco serramenti)**
- Porte esterne (vedi abaco serramenti)**
- REI** porta resistente al fuoco (accessori come da abaco)


- REI 100**
 Nome locale: 00.00 mq
 Indicazione locale tipo: 00.00.00
- Quota tipo
- Porta nuova tipo

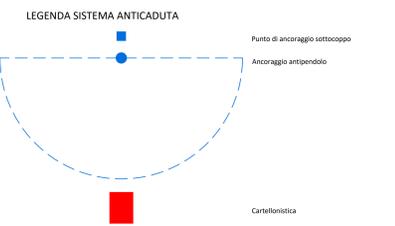

- NOTA BENE**
- 1 - Tutte le dimensioni dovranno essere verificate in cantiere a carico dell'impresa
 - 2 - Per tutte le abdicazioni dovrà essere garantita la continuità tra le opere edili relative alla prevenzione incendi e qualsiasi dispositivo o intervento impiantistico (es. continuità tra setti e placcaggi REI ed abacchi sovrano rifinito ecc.)
 - 3 - Tutte le finiture dovranno essere compatibili e sottoposte all'approvazione della D.L.
 - 4 - Tutte le finiture e la realizzazione dei pannelli acustici su a parete sia a soffitto dovranno essere eseguite da impresa specializzata seguendo in modo stringente le indicazioni e le istruzioni riportate nei manuali di posa e nelle schede tecniche.

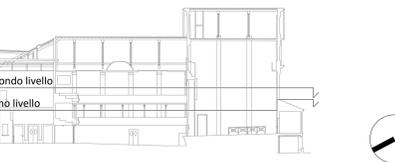

COMUNE DI CONCORDIA SULLA SECCHIA (MO)

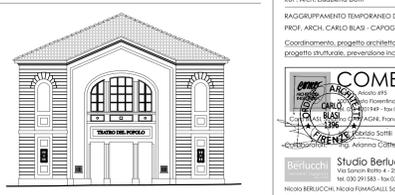

Restauro e miglioramento sismico del Teatro del Popolo di Concordia sulla Secchia (Modena)

Via della Pace n.108 - Concordia sulla Secchia (MO)

PROGETTO DEFINITIVO/ESECUTIVO

PROGETTO ARCHITETTONICO

PIANTE PIANI PRIMA E SECONDA GALLERIA

P_EA_02

REV.	DESCRIZIONE	DATA
1	Primo emissione_C201_PEA_001.dwg	04/2019
2		
3		

COMITENTE
 Comune di Concordia sulla Secchia
 Piazza 29 Maggio n.2, Concordia (MO)
 RUP: Arch. Elisabetta Dotti

RAGGRUPPAMENTO TEMPORANEO DI PROGETTISTI
 PROF. ARCH. CARLO BLAS - CAPOGRUPPO RUP
 Coordinamento, progetto architettonico, progetto strutturale, prevenzione incendi, sicurezza

COMES
 Via...
 Tel. +39 059 429199
 Fax +39 059 429199
 Email: info@comes.it

Berlucchi Studio Berlucchi srl
 Via...
 Tel. +39 059 330017
 Fax +39 059 330017
 Email: info@berlucchi.com

Progetto Impiantistico
 Studio Tecnico Ing. Rognoni Corani

Geologo
 Geol. Carlo Maccarini
 Via...
 Tel. +39 059 330017
 Fax +39 059 330017
 Email: info@carlomaccarini.it

Geometra
 Ing. Ivano Mammolli
 Via...
 Tel. +39 059 330017
 Fax +39 059 330017
 Email: info@ivanomammolli.it

RF: COMMESSA COMES 04/18
 RF: COMMESSA STUDIO BERLUCCHI C201

DATA: 04-2019

CODICE DELL'ELABORATO
P_EA_02
 SCALA 1:50

A TENERE DELLE VERTICI LEGGE SUI DIRITTI DI AUTORE QUESTO DOCUMENTO NON PUO' ESSERE COPIATO O RIPRODOTTO SENZA L'AUTORIZZAZIONE DEL PROGETTISTA