


— PERI FETNATURA

MERCATO CONTADINO

MARTEDI MATTINA

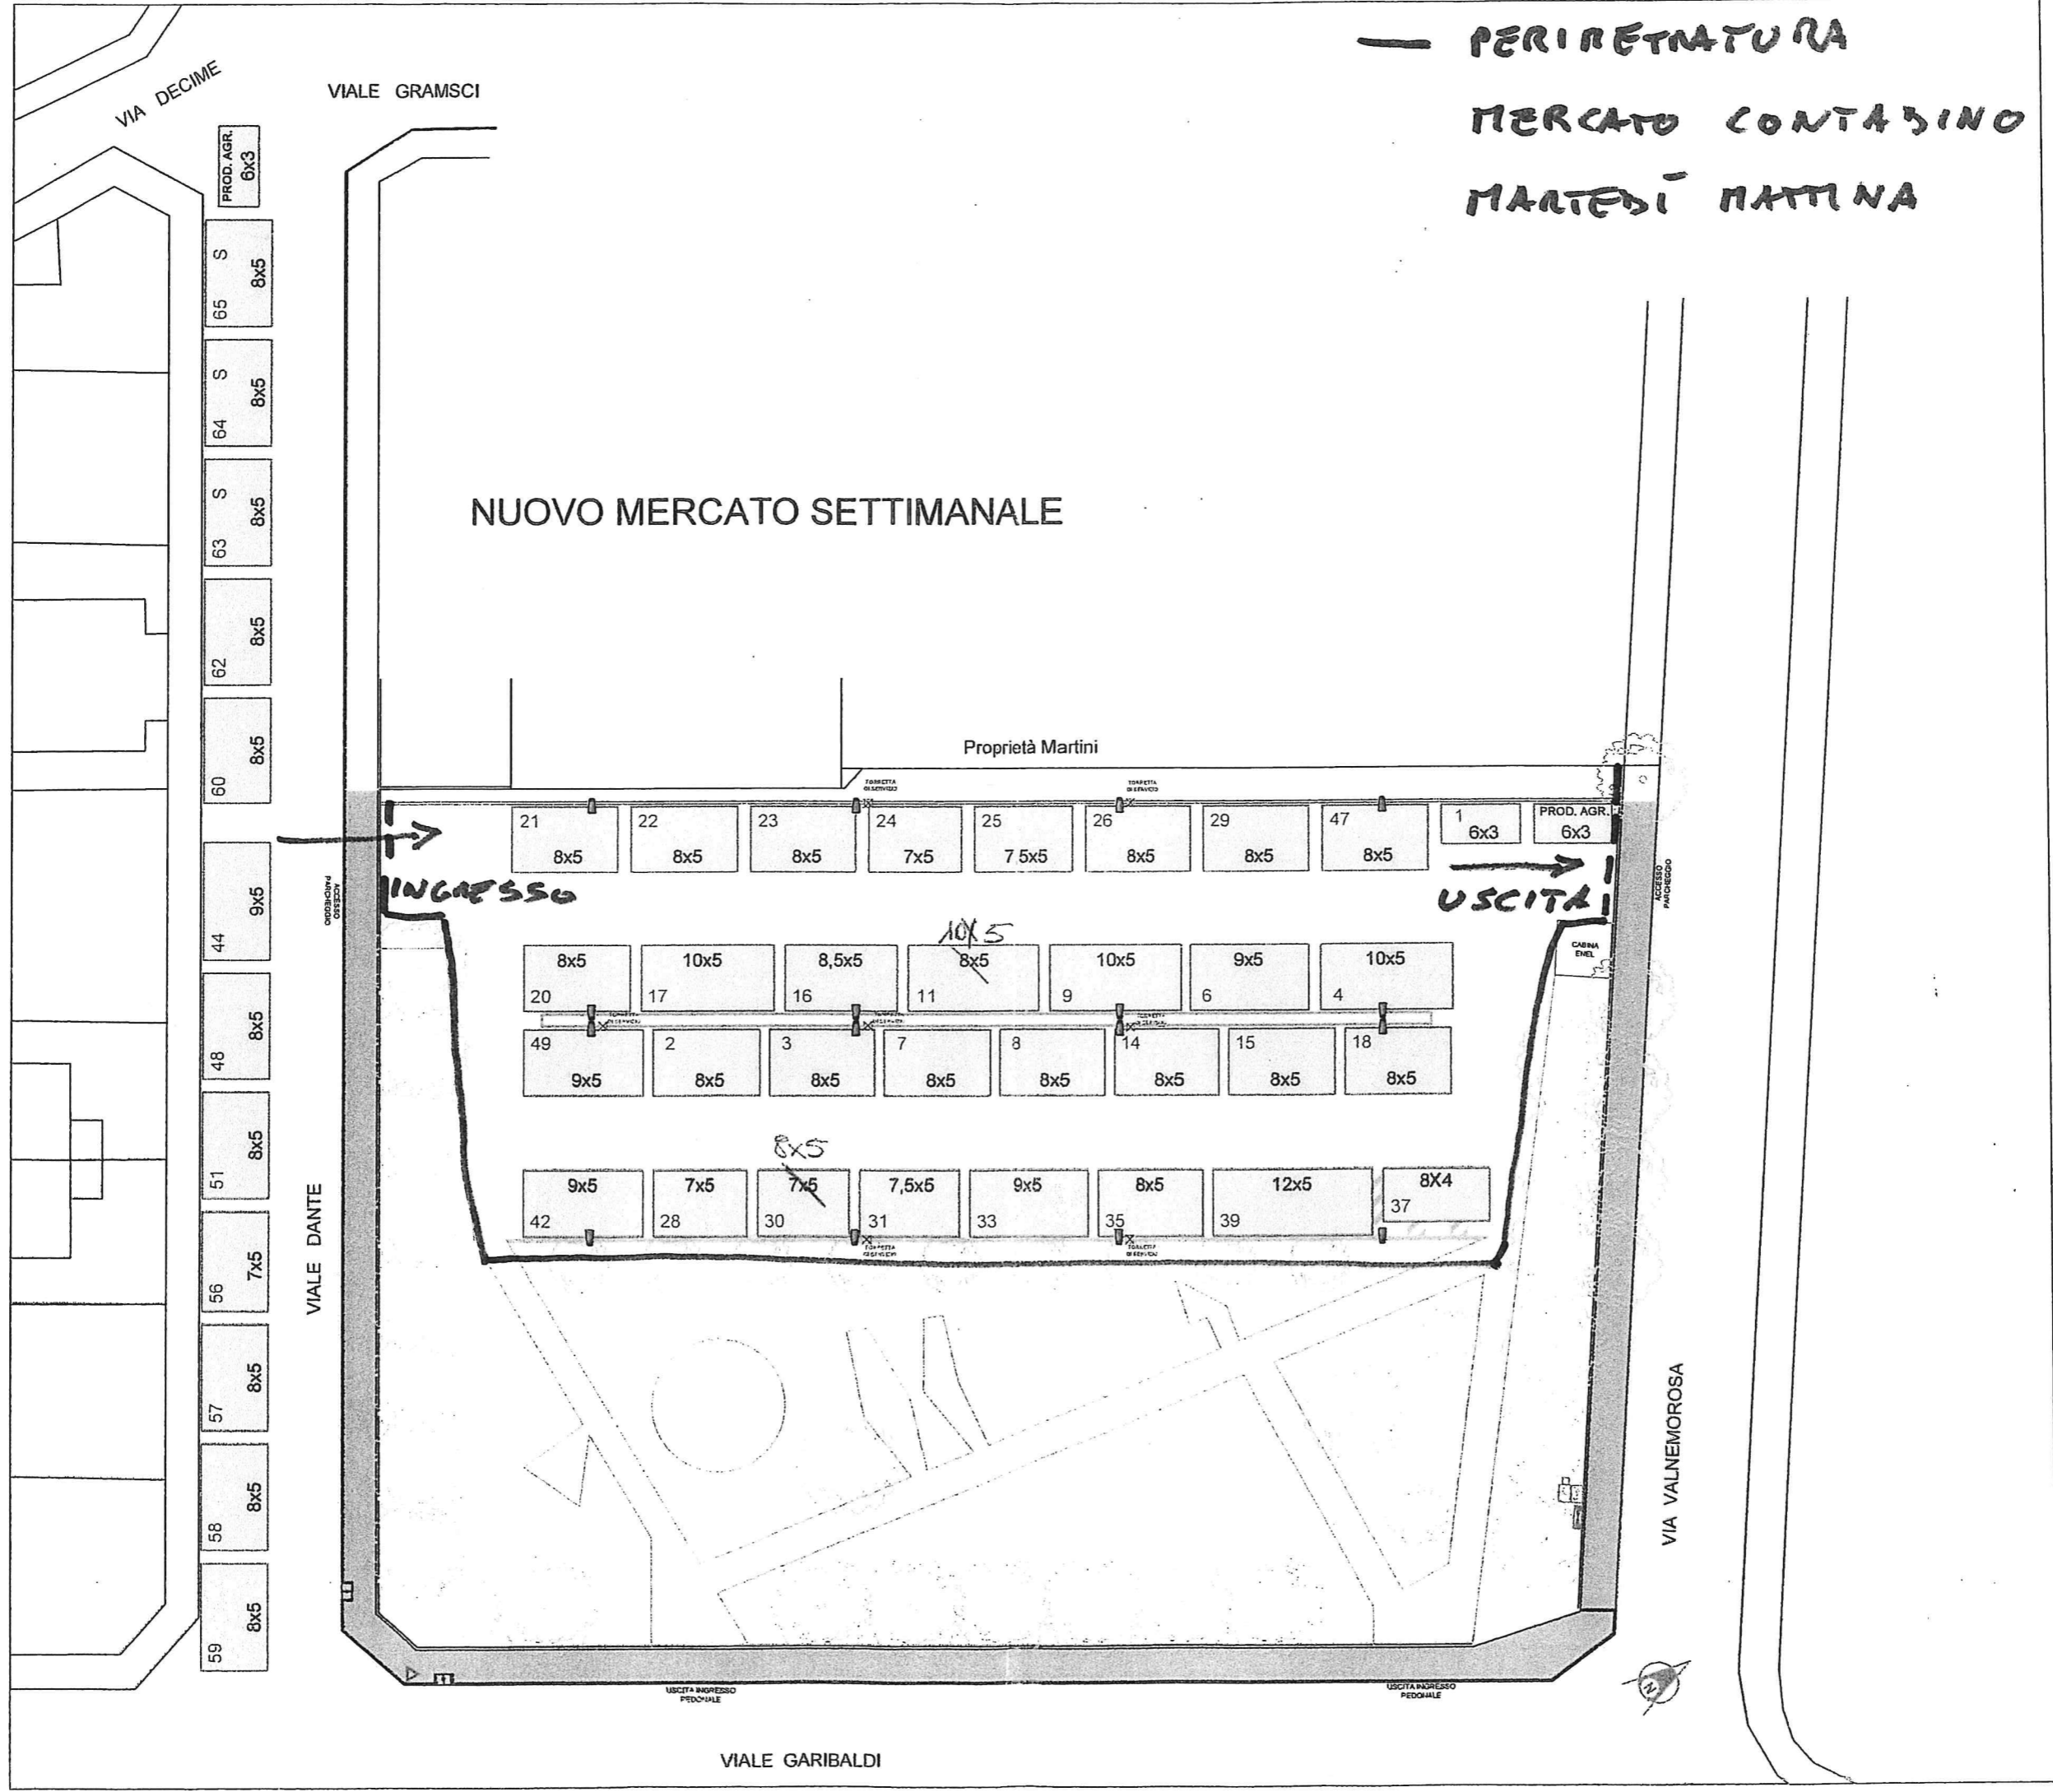

NUOVO MERCATO SETTIMANALE

Proprietà Martini

VIALE DANTE

VIA VALNEMOROSA

VIALE GARIBALDI

VIA DECIME

VIALE GRAMSCI

65 8x5  
64 8x5  
63 8x5  
62 8x5  
60 8x5  
44 9x5  
48 8x5  
51 8x5  
56 7x5  
57 8x5  
58 8x5  
59 8x5

PROD. AGR. 6x3

S 8x5

S 8x5

S 8x5

8x5

8x5

9x5

8x5

8x5

7x5

8x5

8x5

8x5

PROD. AGR. 6x3

6x3

CABINA ENEL

USCITA INGRESSO PEDONALE

USCITA INGRESSO PEDONALE